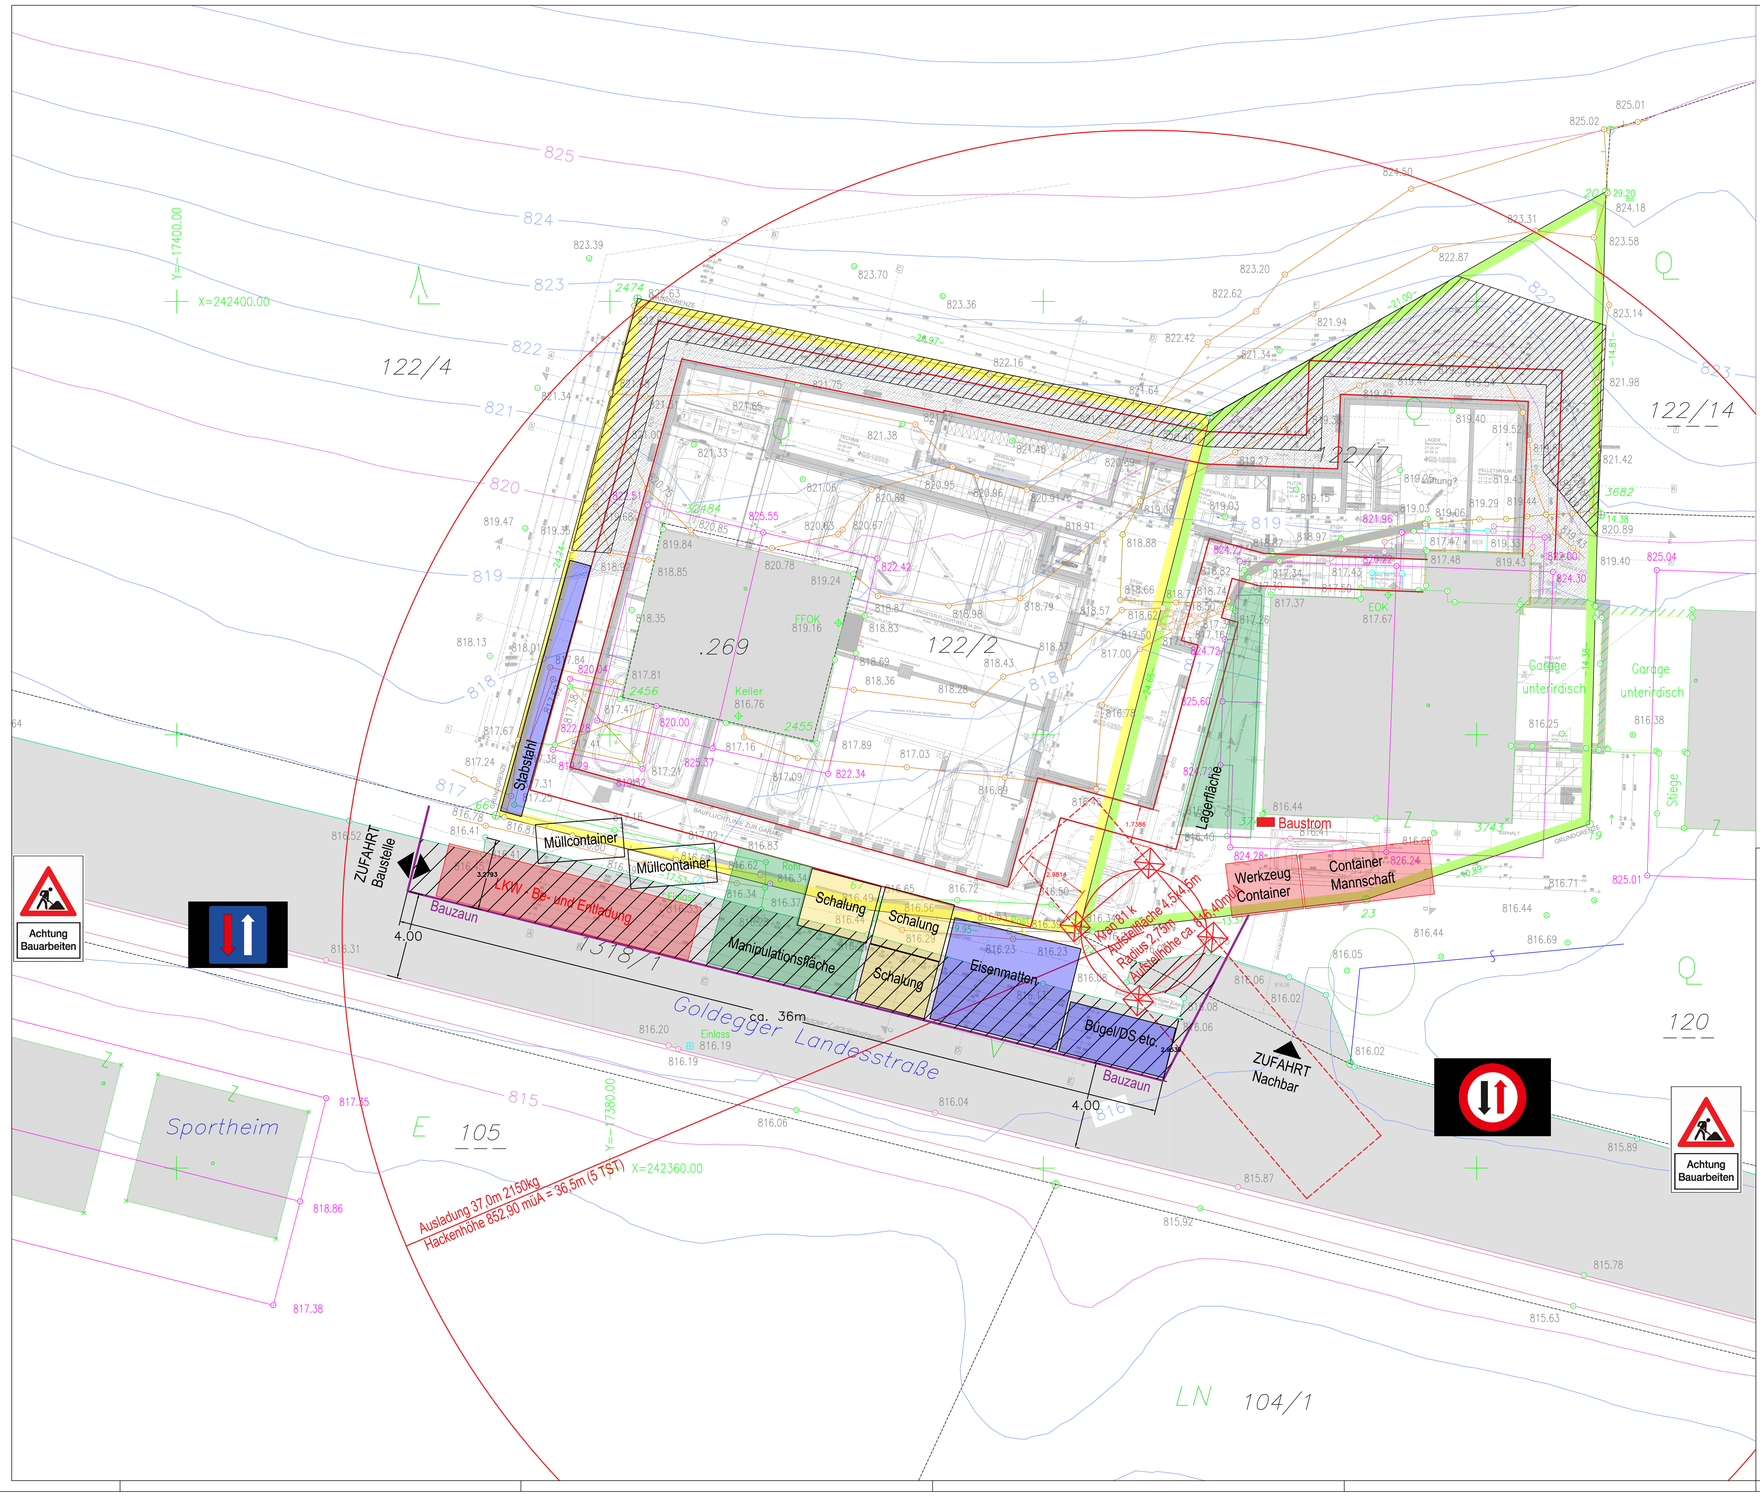

Bauwerber :	Gruber-Höring GmbH
Bauführer :	A-5600 ST. JOHANN / PG SPILUTTINI BAU GMBH T-06412/20100-0 F-06412/20100-20
Behörde :	Gemeinde Goldegg
PLANVERFASSER :	A-5600 ST. JOHANN / PG SPILUTTINI BAU GMBH T-06412/20100-0 F-06412/20100-20

VORABZUG

INDEX	GEZ	DATUM	GEPR	DATUM	ANDERUNG

BAUVORHABEN: Apartmenthaus Gruber-Höring	MASSTAB:	1:100
	M2:	
PLAN: Baustelleneinrichtungsplan	GEZ:	14.11.2023
	GEPR:	
SPILUTTINI BAU GMBH A - 5600 ST. JOHANN / PG T-06412 / 20100 F-DW 20	KST.:	
	PL.NR.:	S-00-1