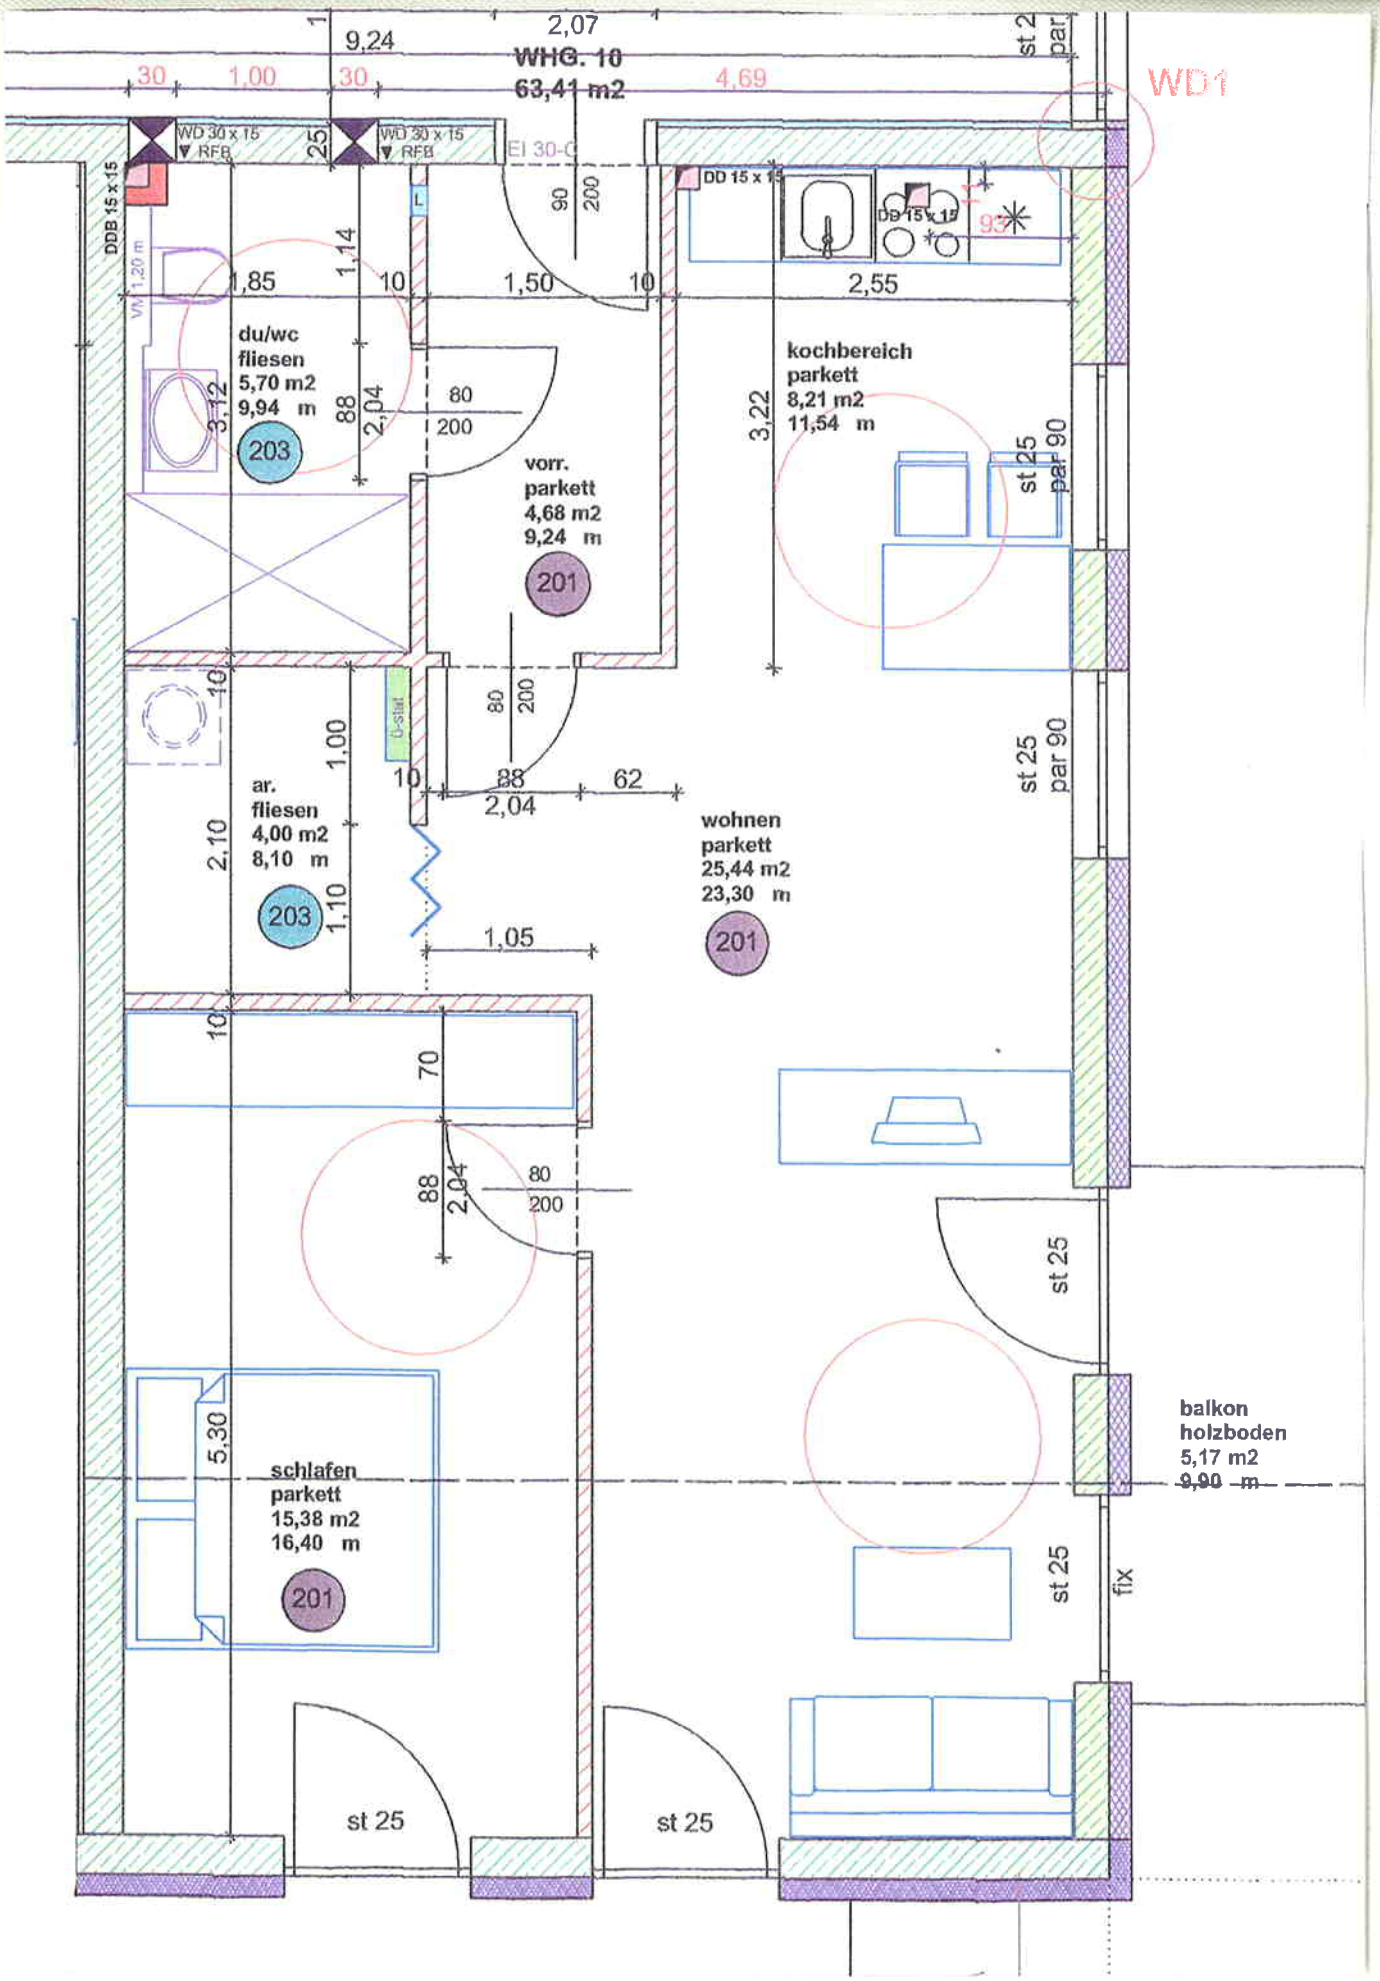
WHG. 10
63,41 m2
9,24
2,07
4,69
WD1
WD 30 x 15
RFB
EI 30-C
DDB 15 x 15
DD 15 x 15
du/wc
fliesen
5,70 m2
9,94 m
203
vorr.
parkett
4,68 m2
9,24 m
201
kochbereich
parkett
8,21 m2
11,54 m
ar.
fliesen
4,00 m2
8,10 m
203
wohnen
parkett
25,44 m2
23,30 m
201
schlafen
parkett
15,38 m2
16,40 m
201
balkon
holzboden
5,17 m2
9,90 m
st 25
par 90
fix
1,85
1,14
1,50
2,55
3,12
2,04
3,22
1,00
2,10
1,10
1,05
5,30
st 25